


**5.2 PLANS THÉMATIQUES**  
**PLAN DES FONCTIONS URBAINES**  
 A0 / 1 : 25 000  
 ARRÊT DU PLU - 28 JUIN 2024

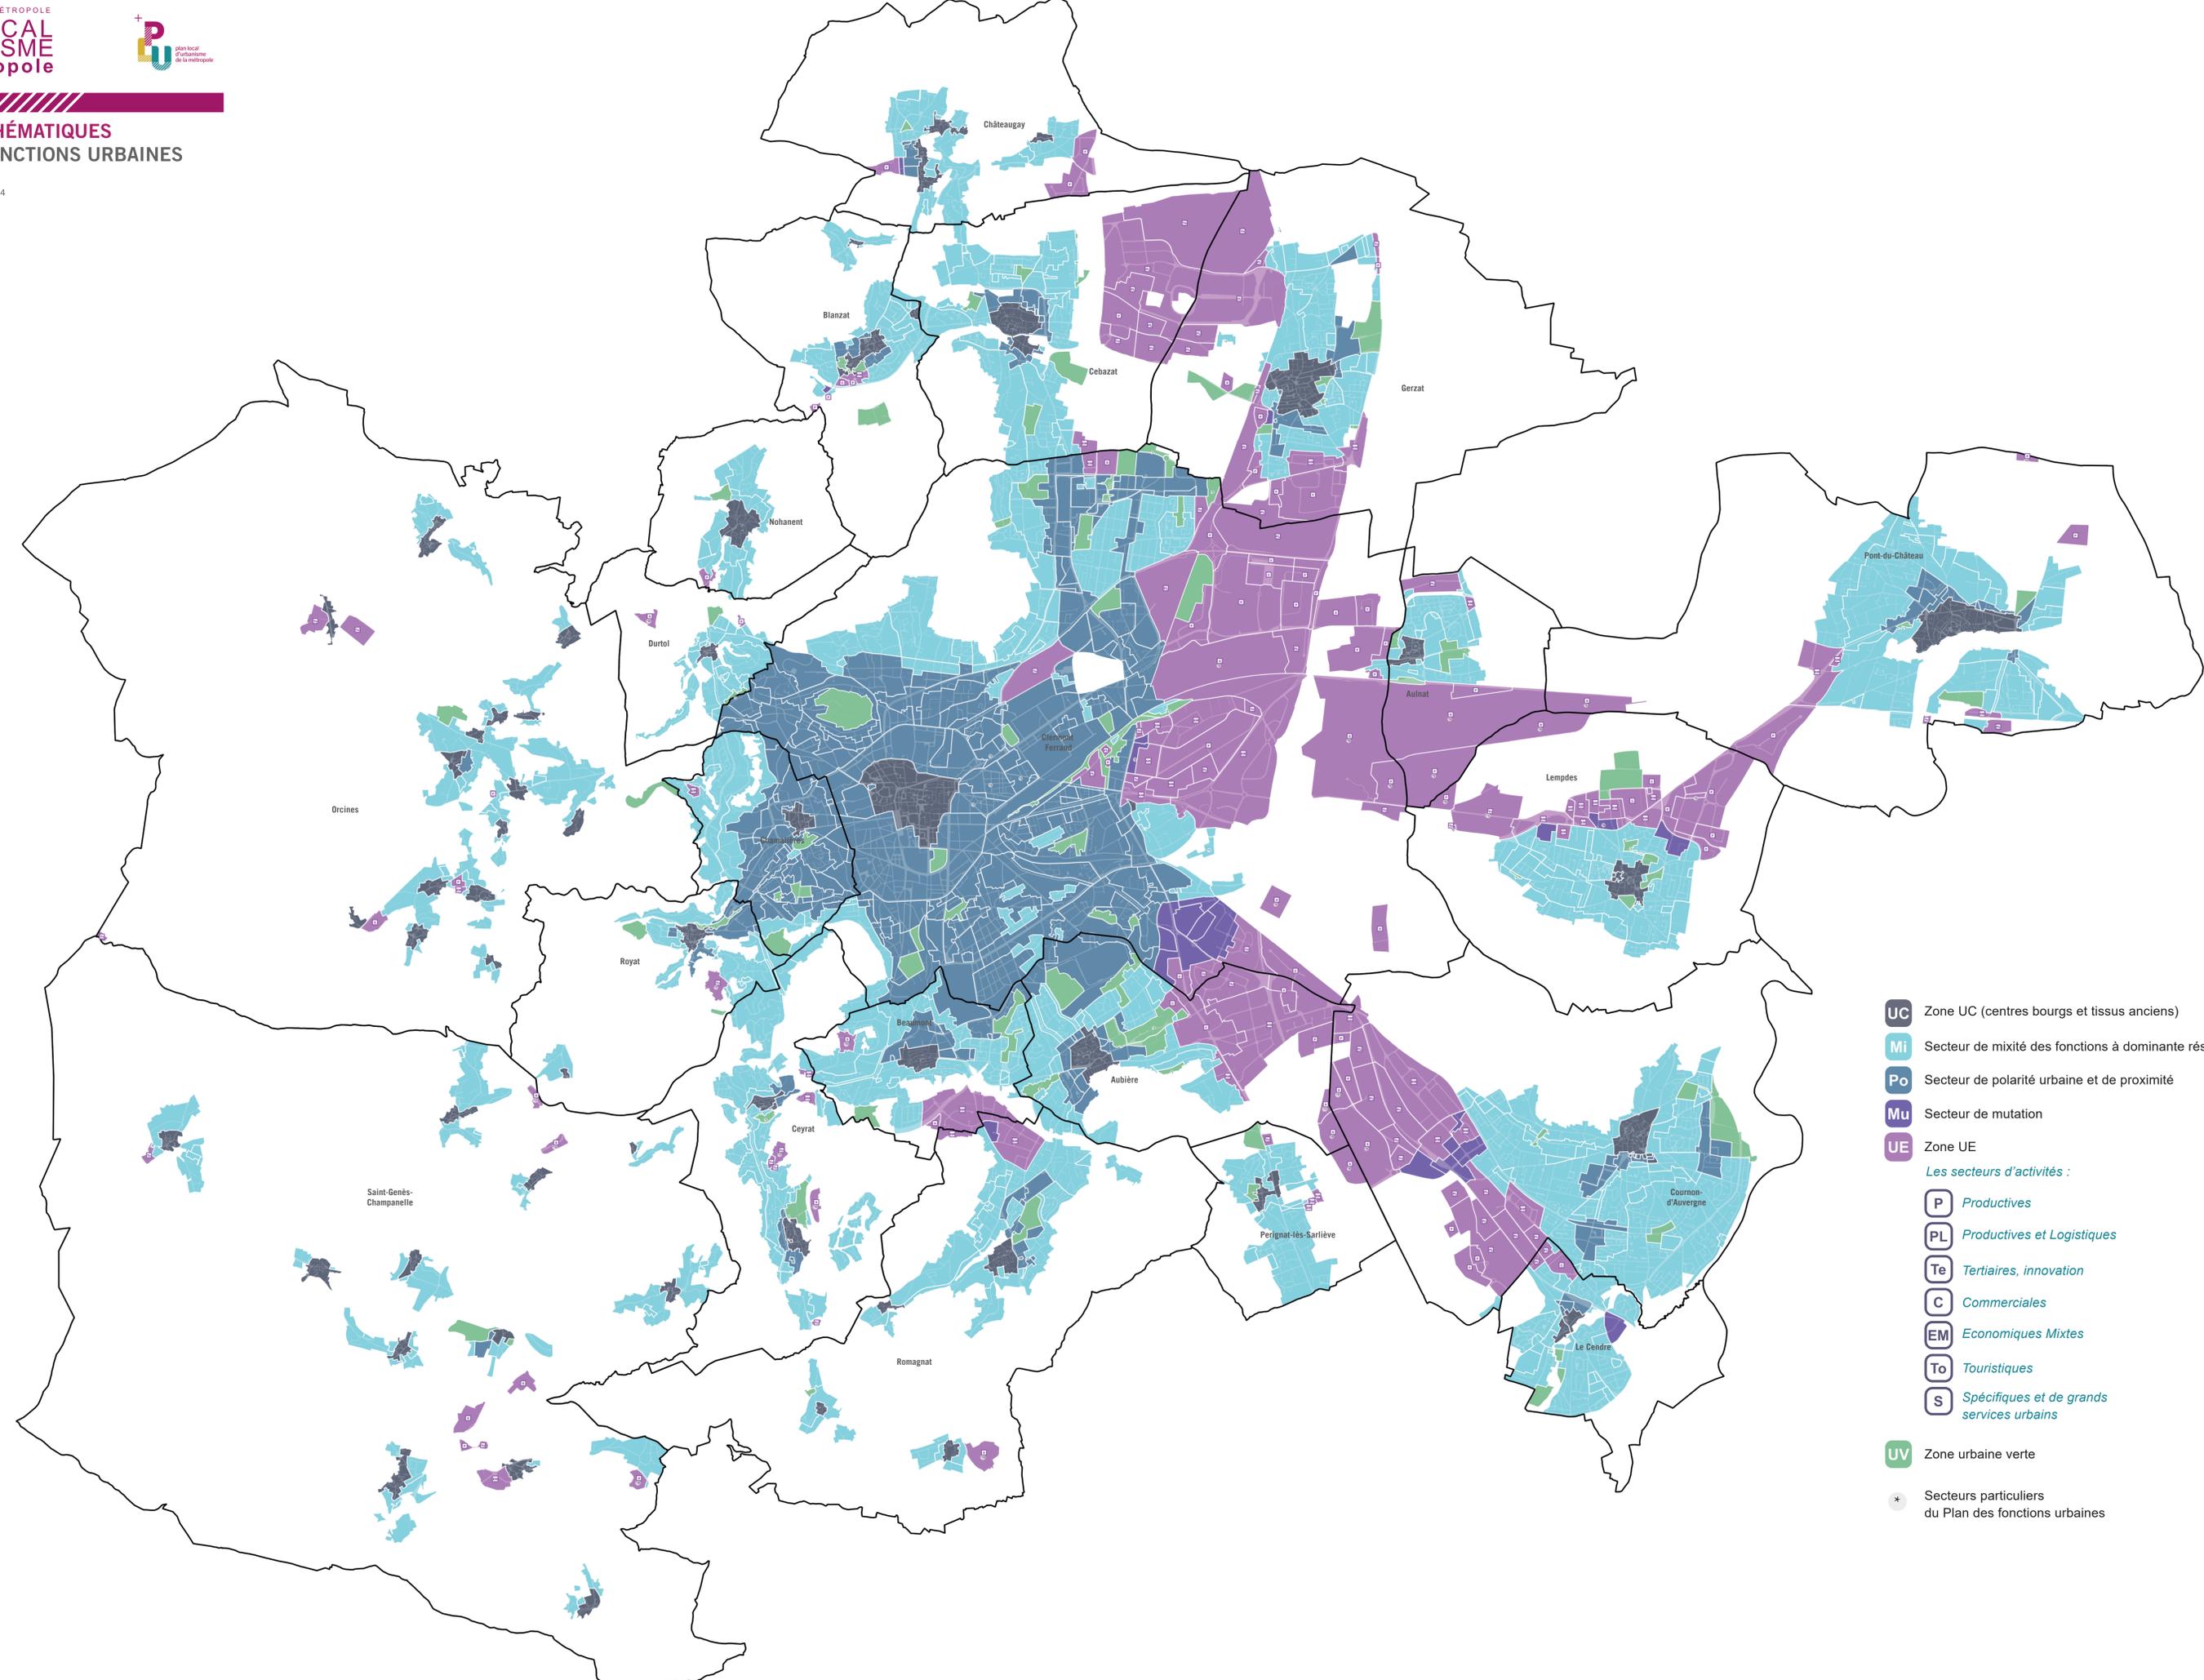

- UC** Zone UC (centres bourgs et tissus anciens)
  - Mi** Secteur de mixité des fonctions à dominante résidentielle
  - Po** Secteur de polarité urbaine et de proximité
  - Mu** Secteur de mutation
  - UE** Zone UE
- Les secteurs d'activités :*
- P** Productives
  - PL** Productives et Logistiques
  - Te** Tertiaires, innovation
  - C** Commerciales
  - EM** Economiques Mixtes
  - To** Touristiques
  - S** Spécifiques et de grands services urbains
- UV** Zone urbaine verte
  - \*** Secteurs particuliers du Plan des fonctions urbaines